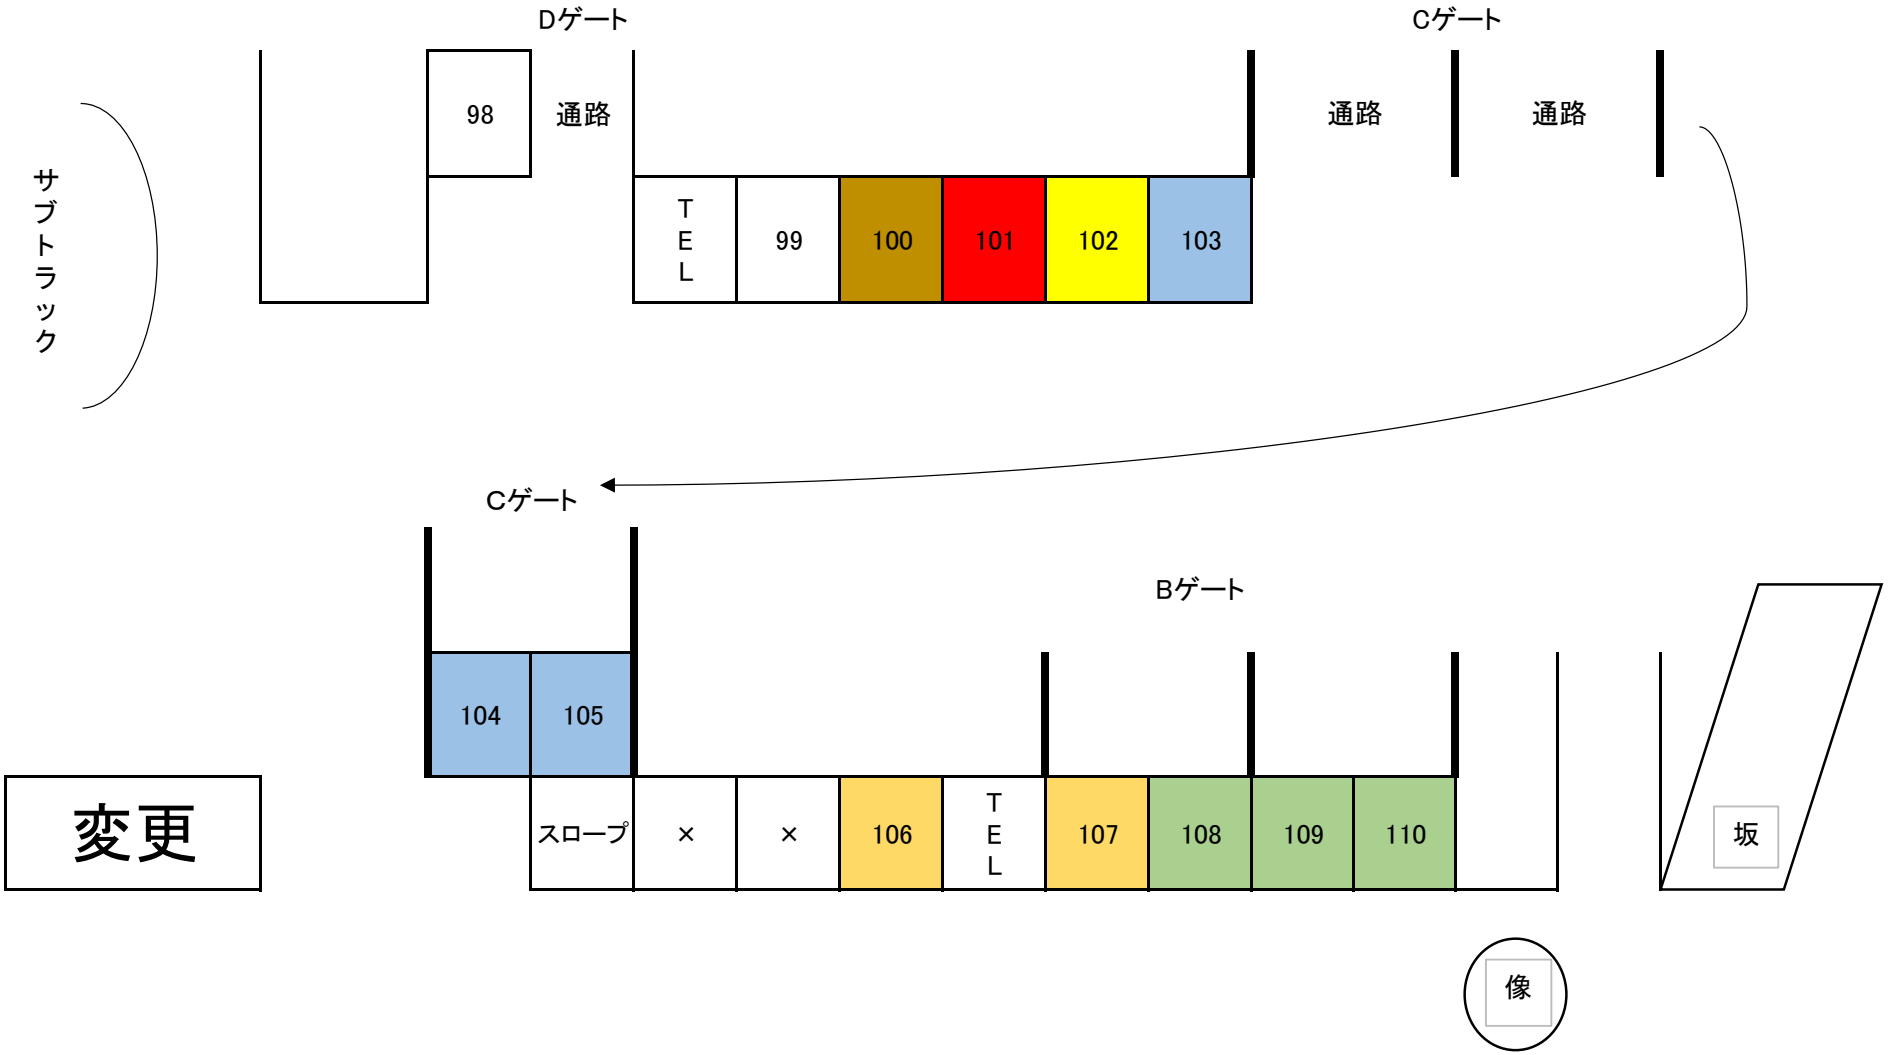
Dゲート
Cゲート
98
通路
通路
通路
サブトラック
TEL
99
100
101
102
103
Cゲート
Bゲート
104
105
スロープ
×
×
106
TEL
107
108
109
110
坂
像
変更